


X12 12

PLAN PARTER BLOC 511 ALEEA BORSEC NR. 2  
SC. 1:200  
SCARĂ A+B

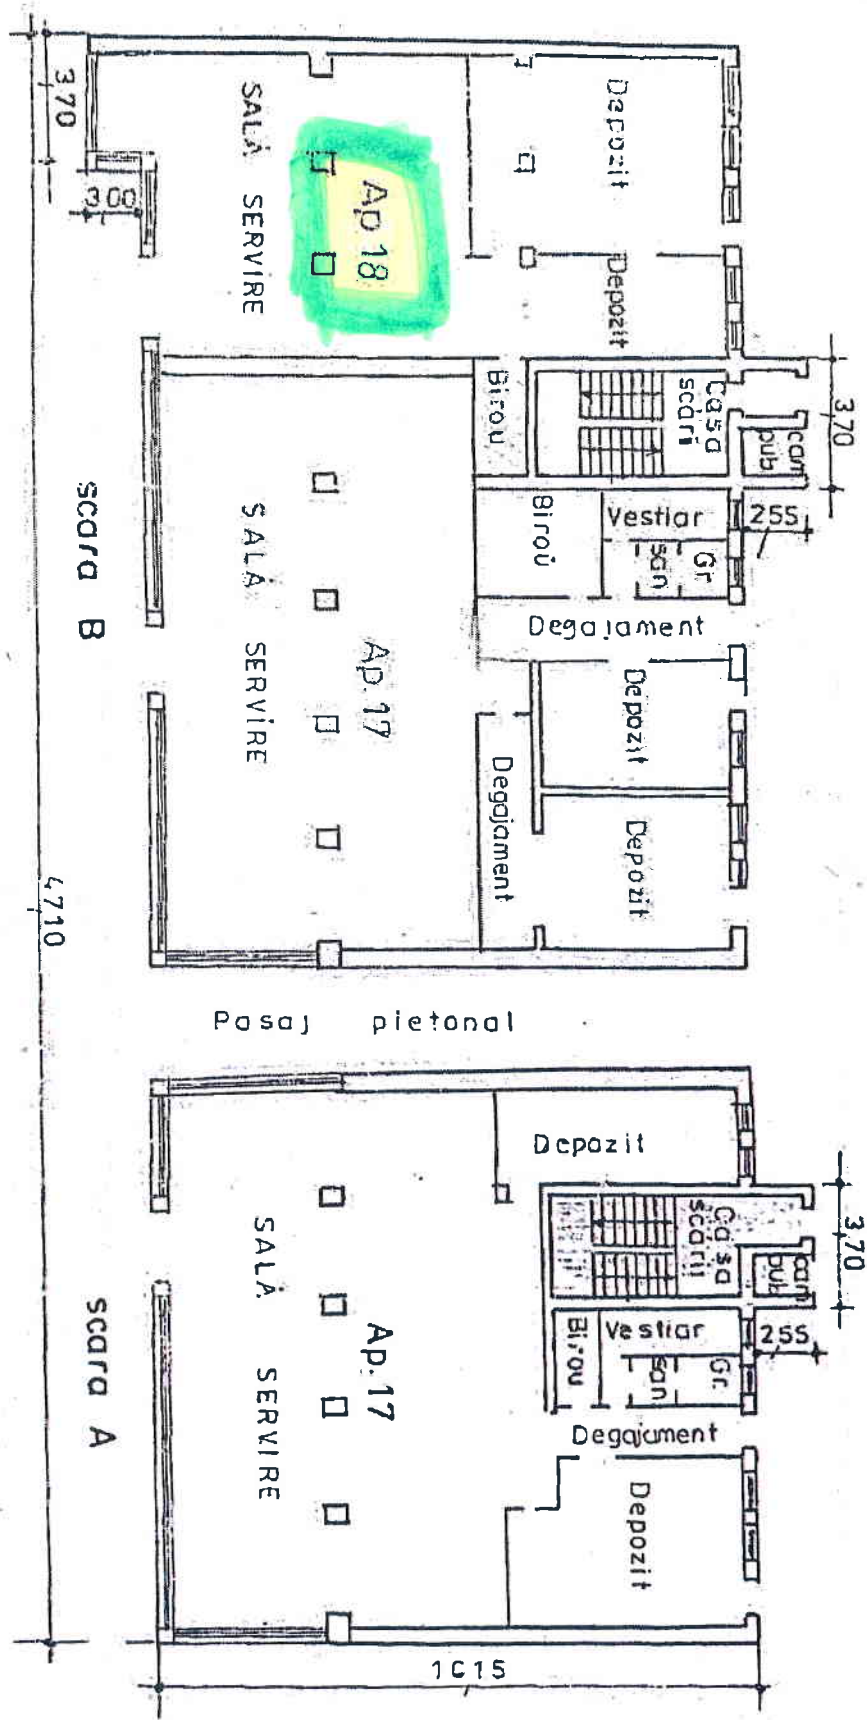

EXTRAS  
DIN PLANUL DE APARTAMENTARE

a ap. 17 parter, scara A, bloc 511, Aleea Borsec nr. 2  
inscris in C.F. nr. 10058 Micalacea cu nr. topo. 2969/662/11/xvii  
in supr. construită de 252 m.p.  
COMPONENTA APARTAMENTULUI:  
sală servire, 2 depozite, degaj. birou, vestiar, gr. san.  
Conform planului de apartamentare

